


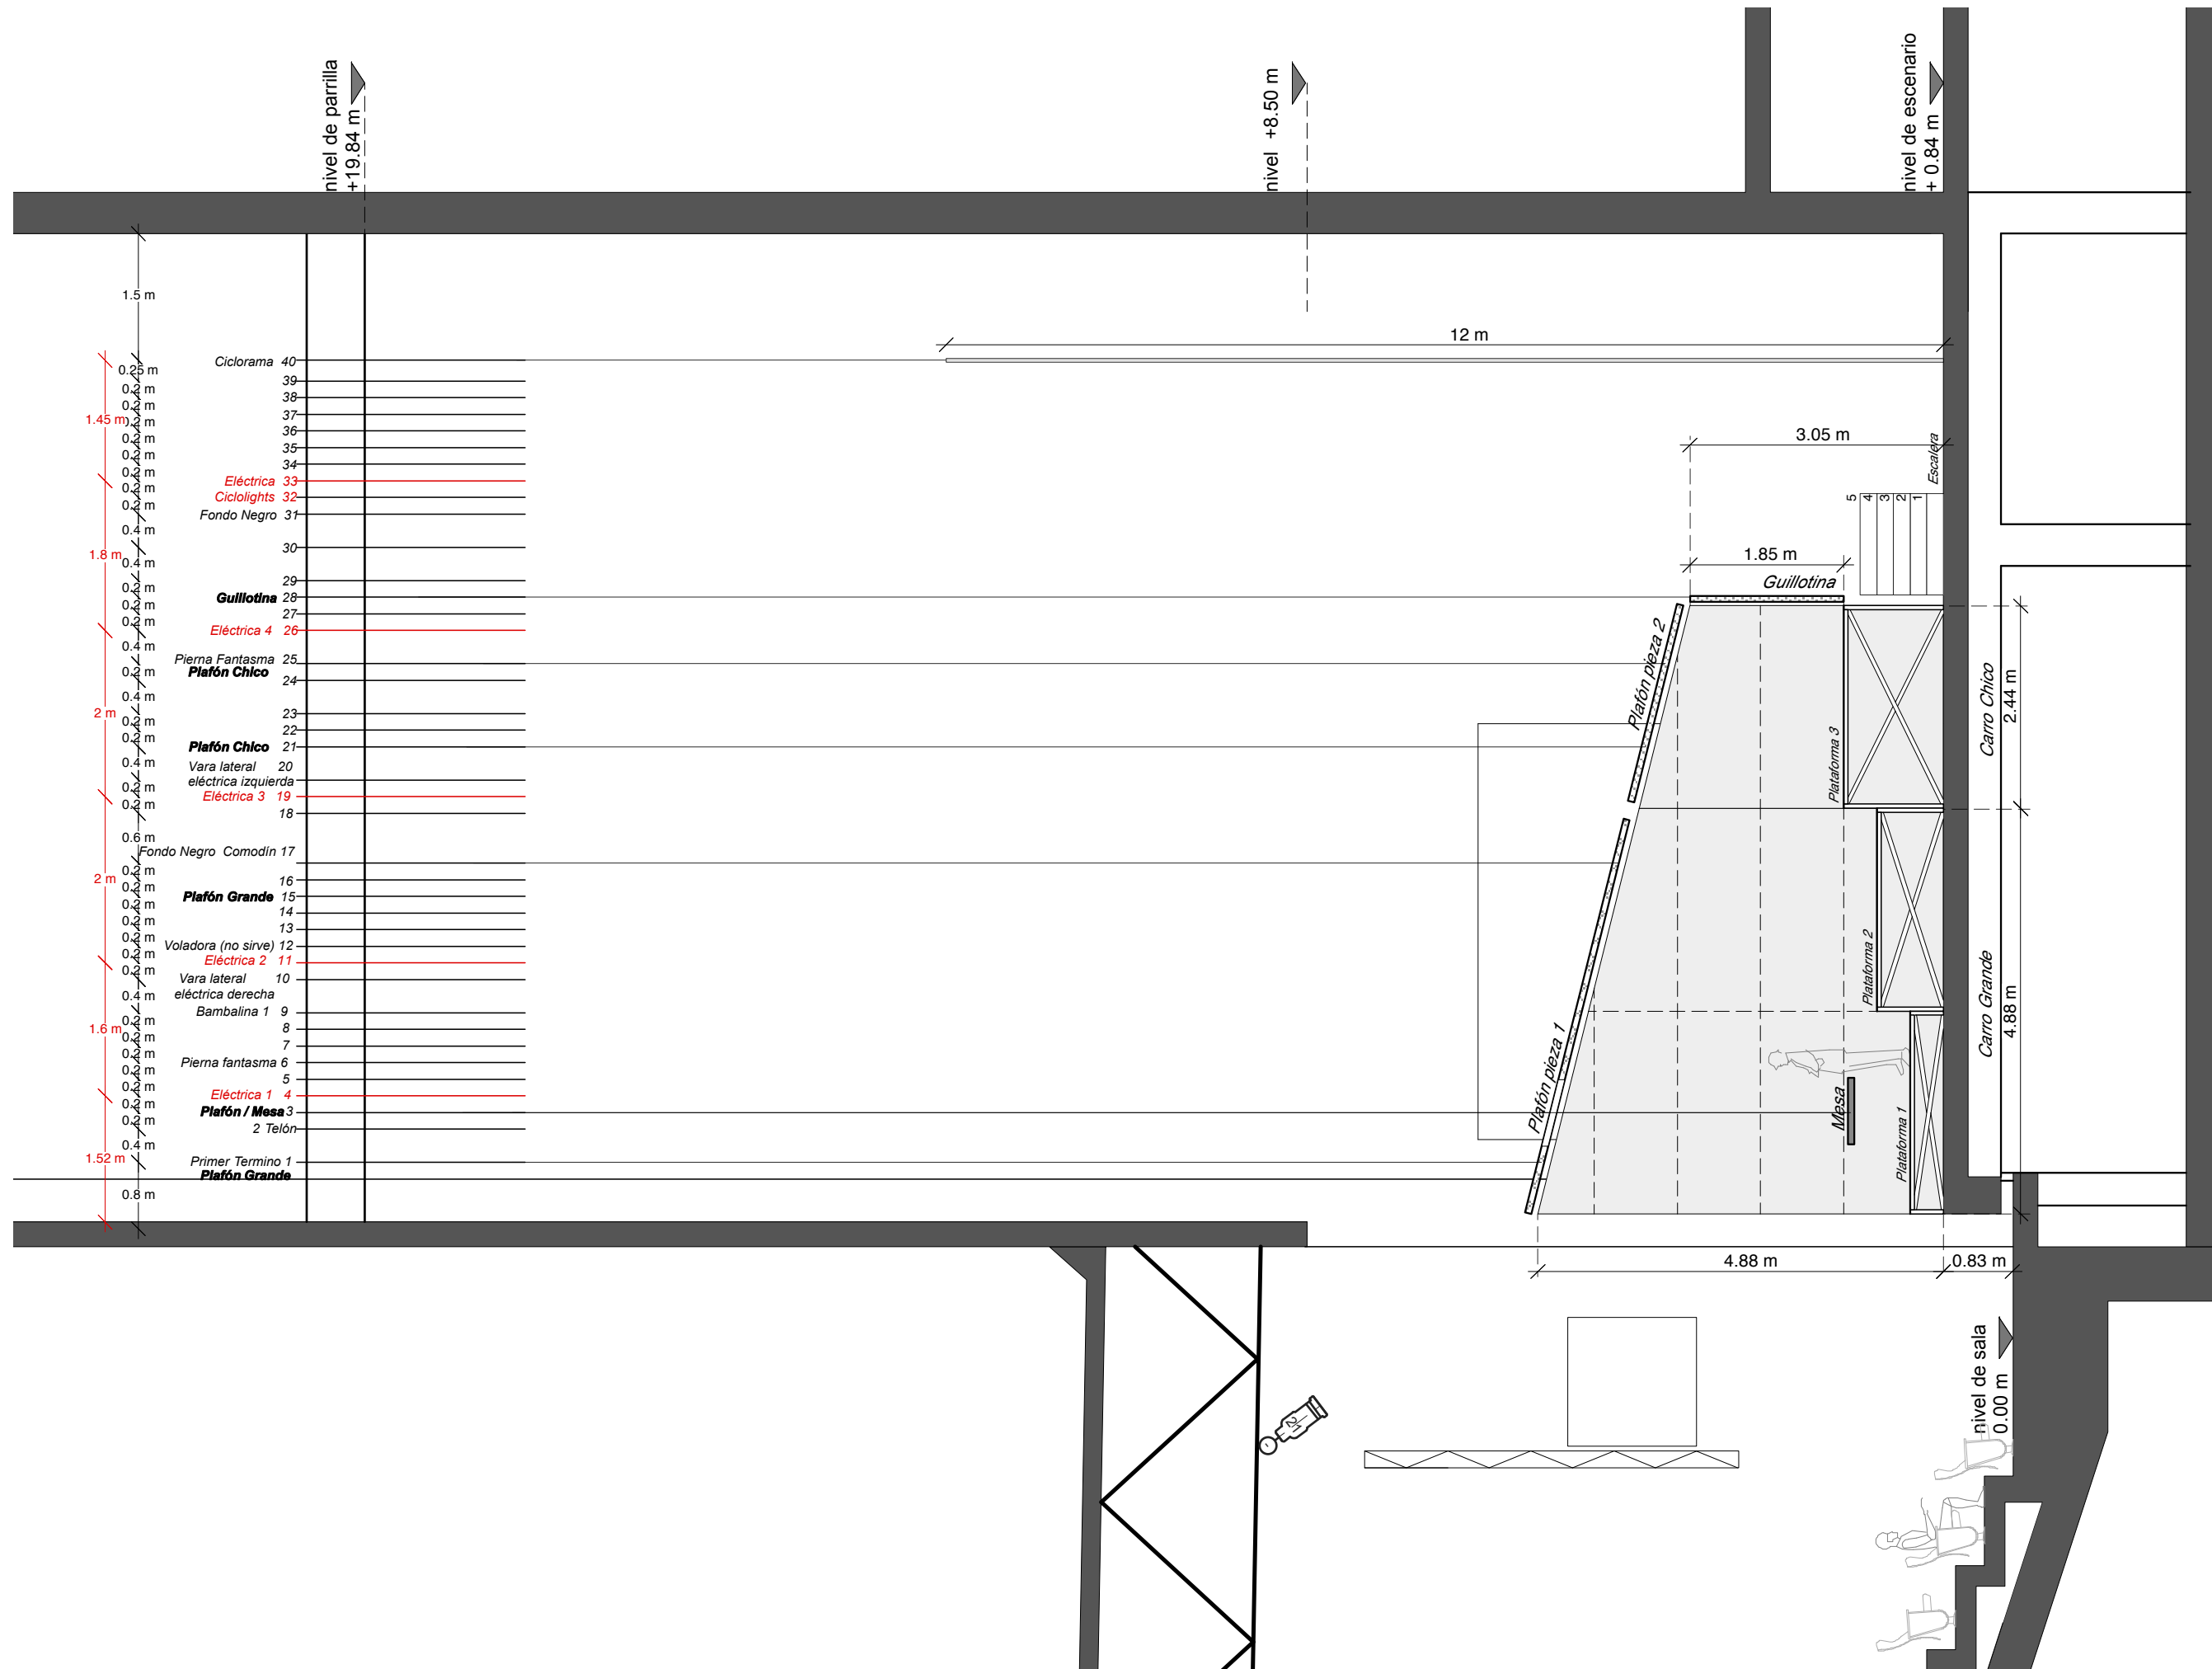

El acabado de previstas, bambalina, plataformas, escaleras y piso es en madera cruda (Caobilla).

Corte

Diseño 3

Proyecto
Dir: Antonio Castro
Dis: Mónica Raya
Asist: Lariza Reyes

Esc 1:75
Fecha: 07-03-2012



Mónica Raya
Diseño y Creación de Escena
monicaraya@hotmail.com
www.monicaraya.com