


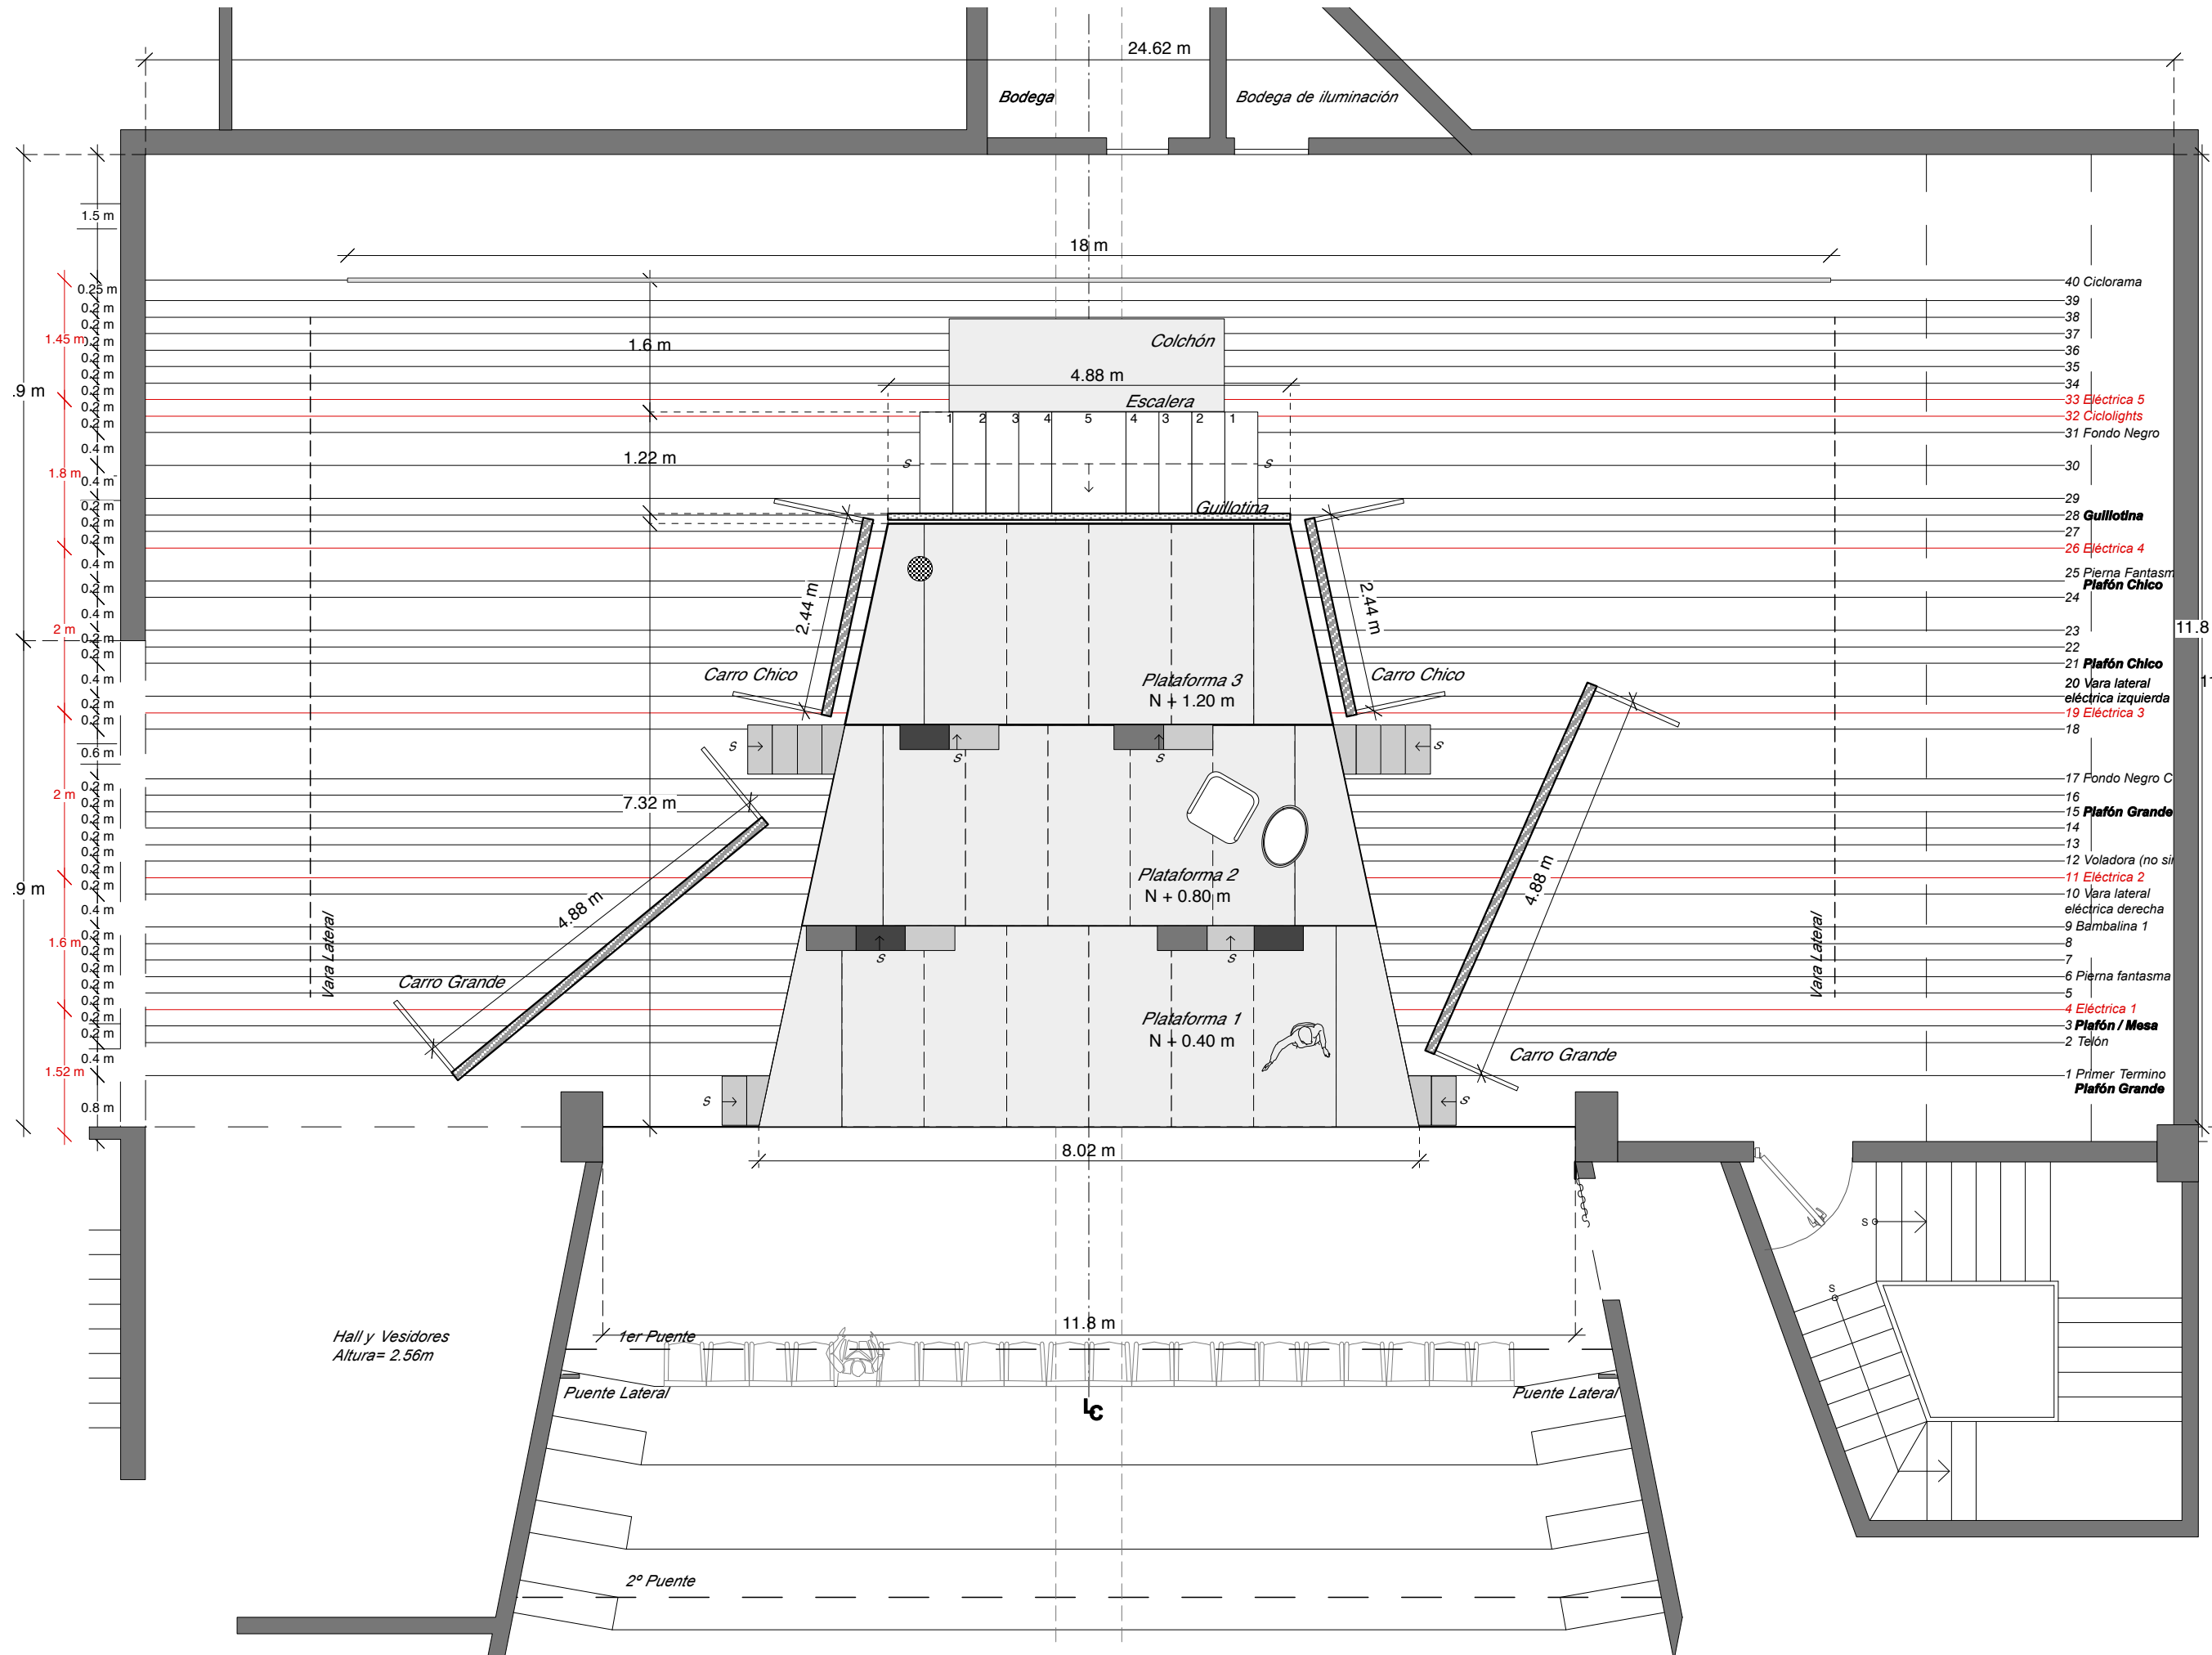

Notas.

El acabado de previstas, bambalina, plataformas, escaleras y piso es en madera cruda (Caobilla).

Plano 1

Planta
Diseño 3

Don Juan de
Saramago

Proyecto

Dir: Antonio Castro

Dis: Mónica Raya

Asist: Lariza Reyes

Teatro

Juan Ruíz de Alarcón

Esc 1:75

Fecha: 07-03-2012

Mónica Raya
Diseño y Creación de Escena
monicaraya@hotmail.com
www.monicaraya.com