

Súťaž MPO

Návrh ako spojenie teórie a praxe

Celý názov súťaže:

**Vstupný vestibul historickej budovy
Ministerstva priemyslu a obchodu**

Lokácia:

Praha 1 — Staré Mesto, Na Františku

Investor:

**Česká republika, Ministerstvo priemyslu
a obchodu**

Autor:

Elena Fialková, Jakub Herza, Matyáš Fialka

Typológia:

**Kancelárie, občianska vybavenosť,
verejné priestranstvo**

Začatie:

2019

Ohodnotenie:

1. cena

V tejto kapitole by som rada predstavila súťažný projekt na rekonštrukciu vestibulu Ministerstva priemyslu a obchodu, ktorého súčasťou návrhu bola práca v interiéri vrátane bezpečnostného riešenia, ktoré malo jasne oddeliť návštevníkov s potrebou kontroly a bez (vstup a podateľňa) a v exteriéri vytvoriť kultiváciu verejného priestoru bez limitu rozsahu. Všetky tieto riešené problematiky predznamenávali prácu s kategóriami slobody, rovnosti a kontroly.

Zámerom projektu bolo vizuálne i funkčne prepojiť vestibul a novonavrhnutý verejný priestor pred budovou — motív štvorcovej siete v pôvodnej Fantovej budove sa aplikujú i v exteriéri vďaka pražskej dlažbovej kocke. Vo verejnom priestore projekt artikuluje demokratický priestor pre občanov — drobná piazzeta s vyhlídkou.

Riešenie interiéru sa snažilo nájsť adekvátnu civilnú atmosféru. Nie kráľovský hermelín či uniforma, ale dobre padnúci oblek. Bezpečnostné prvky sú oddelené perforovanou plechovou clonou. Podateľňa novým vstupom neruší geometriu pamiatkovo chráneného vestibulu.


Aplikáciou hodnôt architektúry demokracie (individuálne slobody, verejné slobody, vzájomné väzby, transparentia, participácia, reprezentácia, zákony, súťaže, bezpečnosť) overujem môj teoretický predpoklad, že architektúra a demokracia sa k sebe navzájom vzťahujú.



Interiér podateľne je pocityvo mäkký, drevený, a neokázalý




Detail plechové, perforované vizuální clony s presvitajúcim neonovým nápisem, za ktorým je bezpečnostný rám

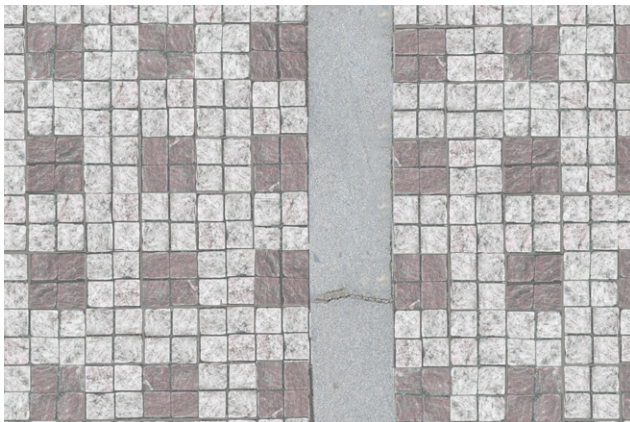


Pražská kocka, dvojfarebné prevedenie ponúka vizuálne naväzovať na pôvodnú stavbu vo vestibule ministerstva i exteriéri pred budovou




Výber farebného prevedenia mramoru je navrhovaný ako inverzný voči existujúcemu

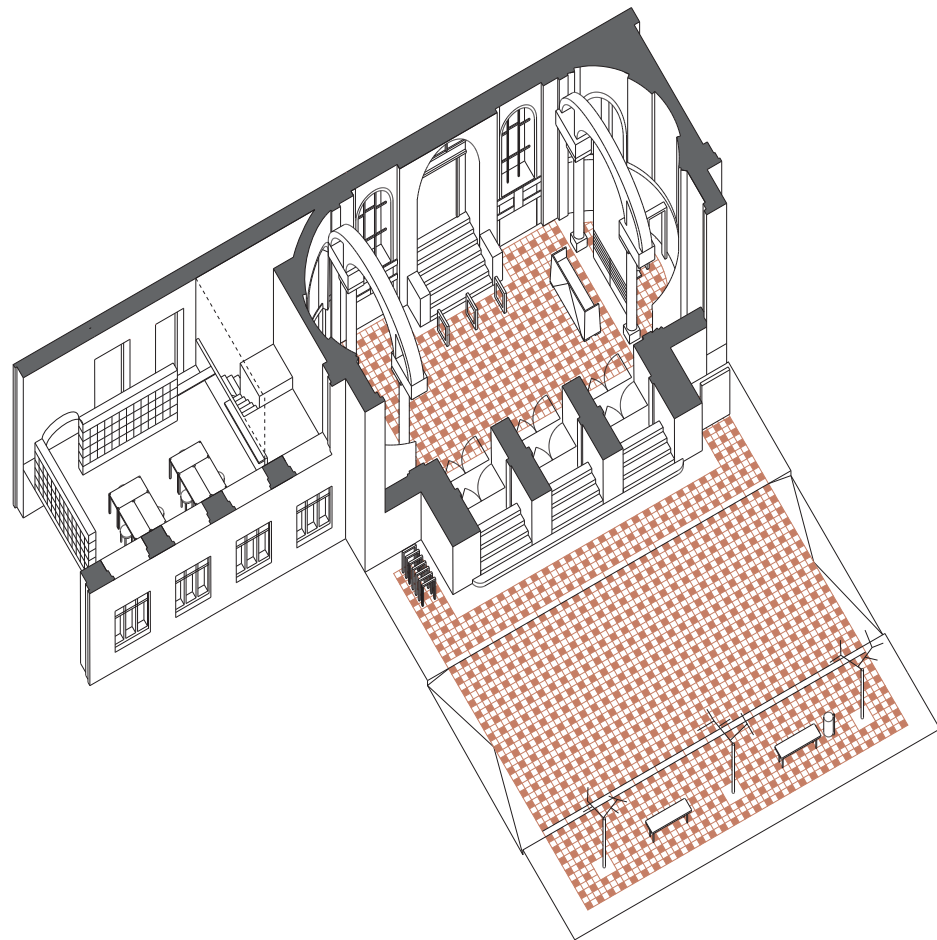



ANALÝZA SÚČASNÉHO STAVU

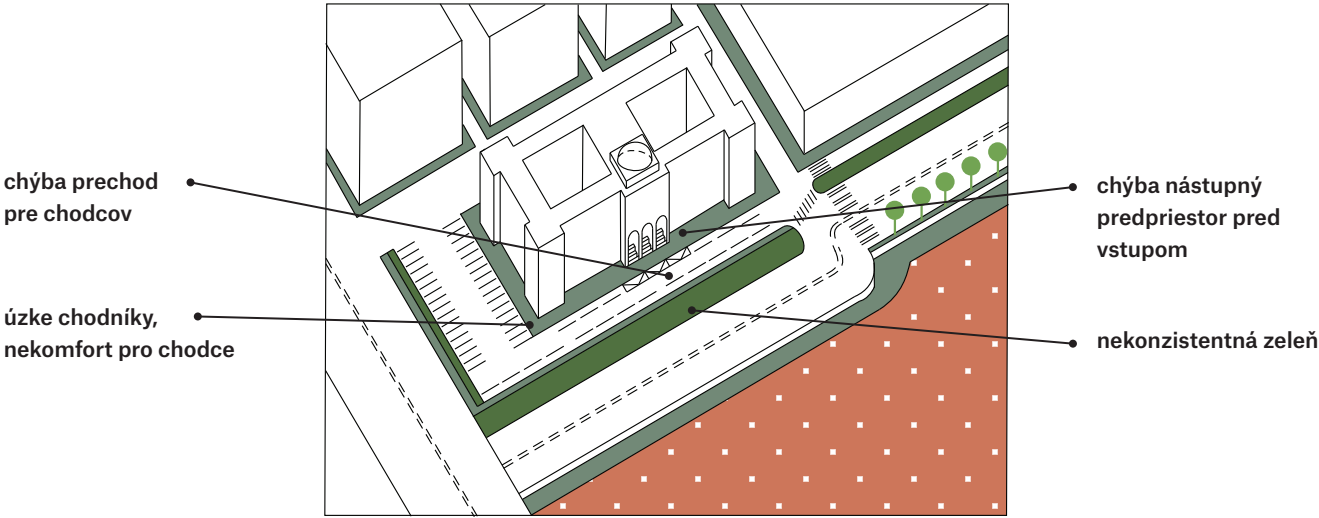

IDEOVÉ RIEŠENIE VEREJNÉHO PRIESTORU

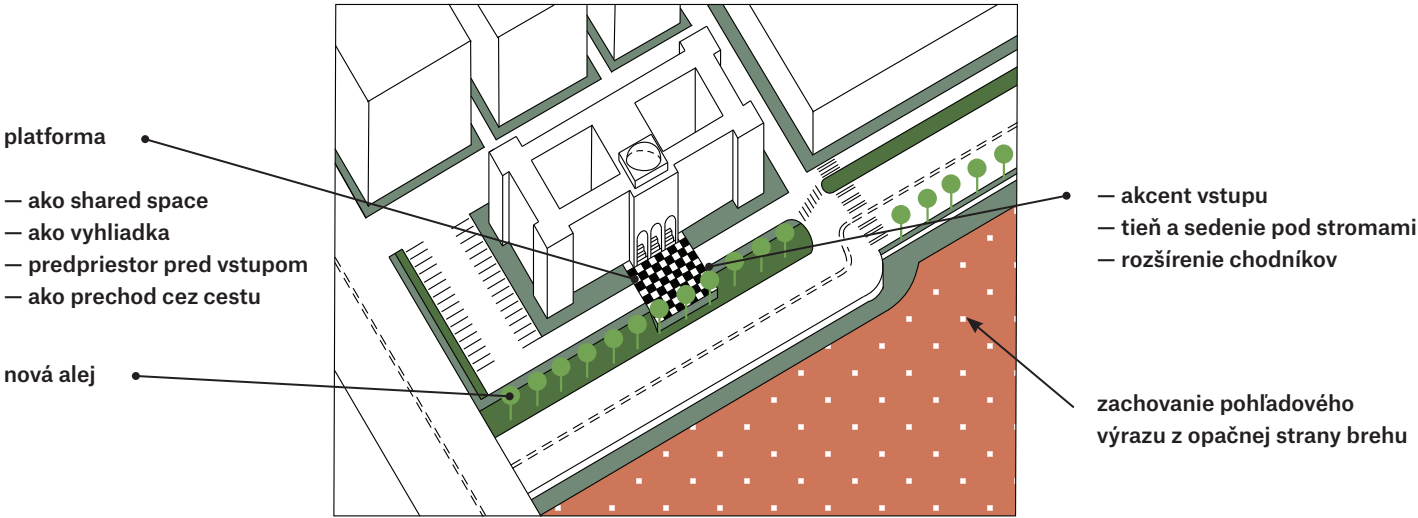


ĎALŠIE MOŽNÉ ROZVÍJANIE URBANISTICKÝCH NÁVÄZNOSTÍ

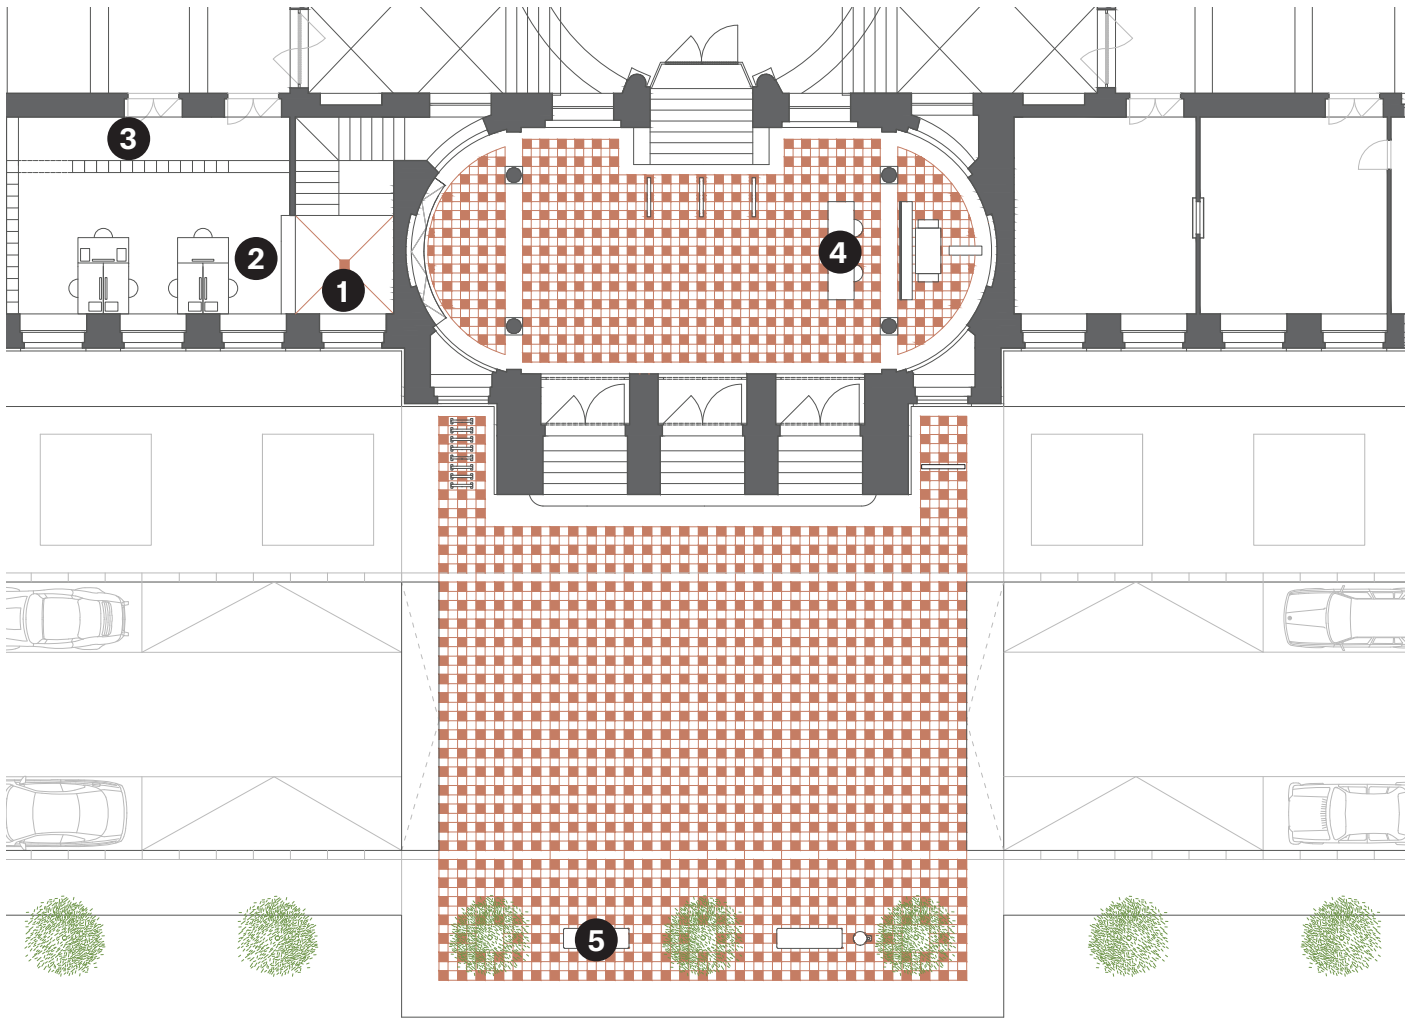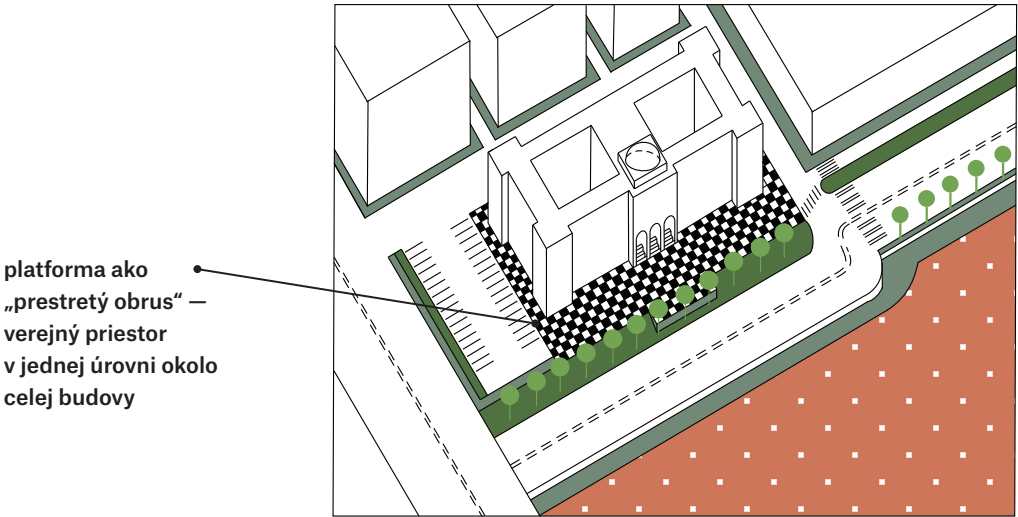

- 1. **PODATEĽŇA**
- 2. **PRÍSTUP PRE VEREJNOSŤ**
Príjem balíkov
Dokladová tlačiareň
Skener
Obslužný pult
- 3. **PRÍSTUP PRE ZAMESTNANCOV**
50× obojstranne prístupných priehradok
Konverzné pracovisko
Pracovisko výpravny — PC, 2 frankovacie stroje
Obslužné pracovisko datovej schránky
- 4. **RECEPCIA**
Turnikety
RTG prístroj — bezpečnostný rám
Bezpečnostný detektor kovov
Polica s kľúčami a zástena
Recepčný pult
Sedenie pre návštevníkov
- 5. **VEREJNÝ PRIESTOR**
Stojan na kola
Elektr. úradná doska
Pražský mobiliár



Rez priečny

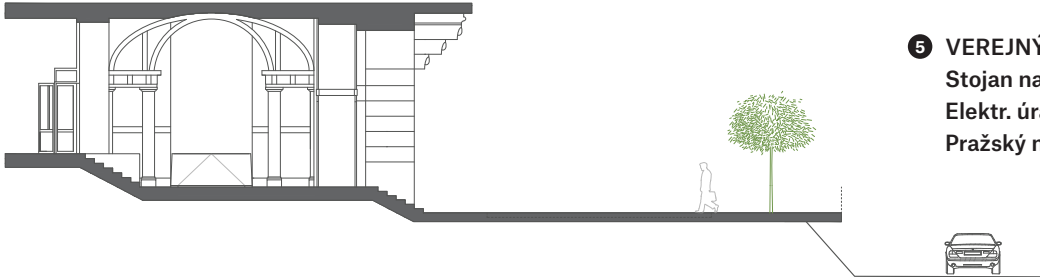

Rez pozdĺžny